

# AXE2


SUR ST-LAURENT

MODÈLE : D2

3 chambres 2 salles de bain


Superficie 1 075 pi<sup>2</sup>

BOULEVARD ST-LAURENT

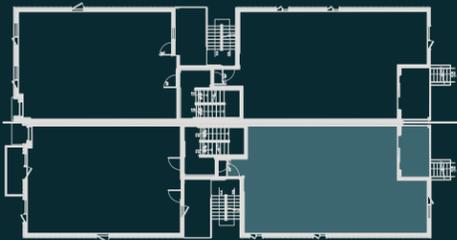

RUELLE

Rez-de-jardin

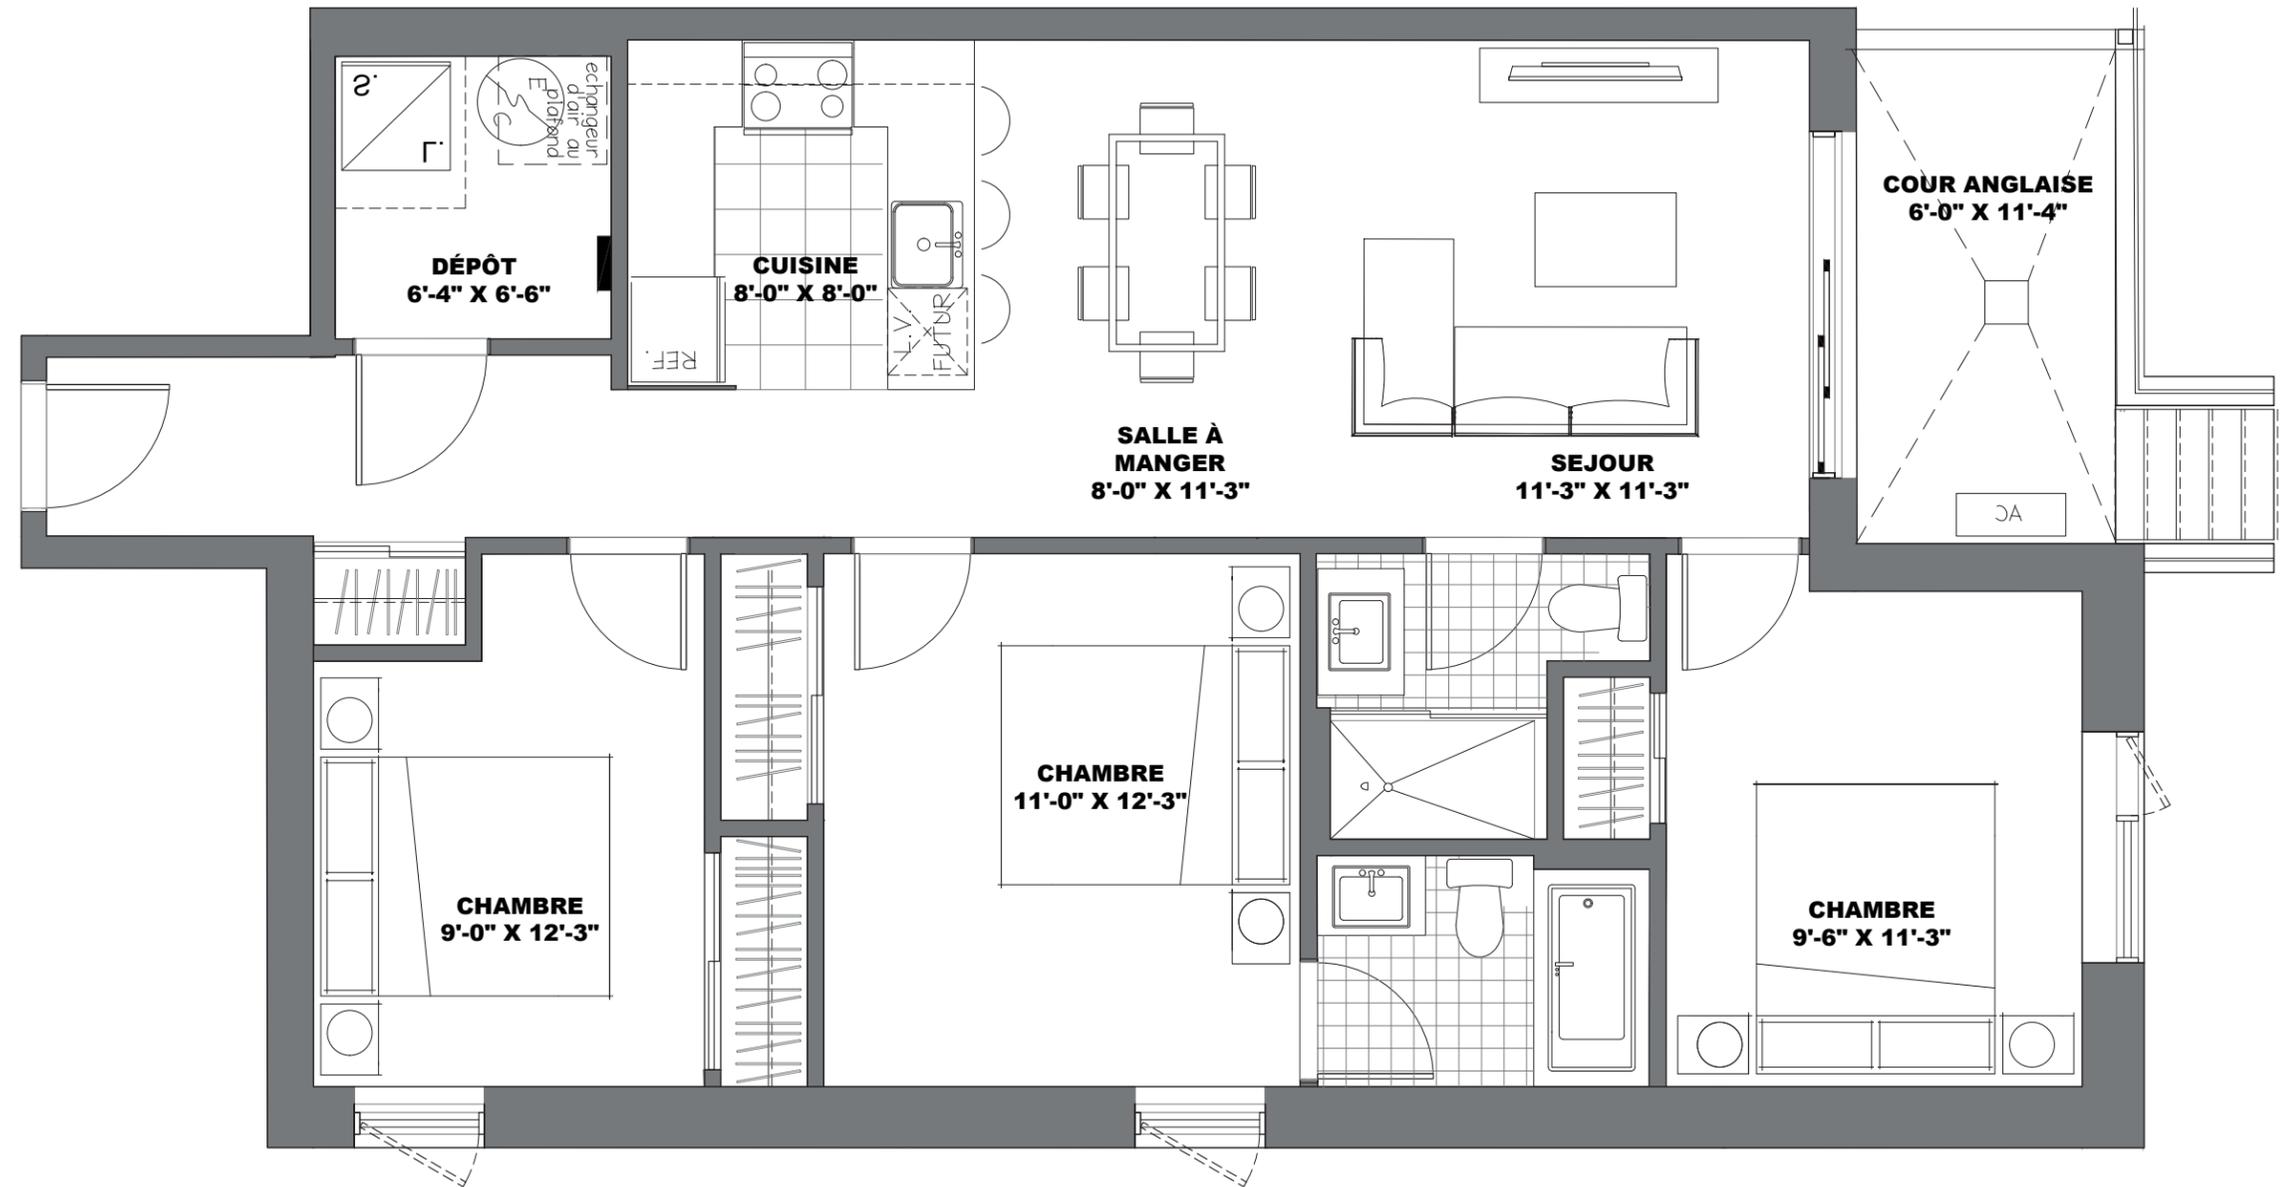

LES SUPERFICIES BRUTES ET LES DIMENSIONS DES PIÈCES MONTRÉES SUR LES PLANS SONT APPROXIMATIVES ET PEUVENT VARIER. CETTE SUPERFICIE INCLUT LES MURS EXTÉRIEURES ET LA MOITIÉ DU MUR MITOYEN. LE MOBILIER PRÉSENTÉ SUR LES PLANS EST À TITRE INDICATIF ET N'EST PAS INCLUS. DES MODIFICATIONS PEUVENT SURVENIR SANS PRÉAVIS. PLAN EN DATE DU : 16-03-2020